



COMUNE DI CAVARZERE  
CITTÀ METROPOLITANA DI VENEZIA  
SETTORE LAVORI PUBBLICI

Progetto : LAVORI DI POSA BARRIERA STRADALE LUNGO LA  
SOPRARGINALE SINISTRA ADIGE - FRAZIONE DI SAN PIETRO  
CUP:H71B20000170006



PROGETTO DEFINITIVO

Elaborato:  
TAV.03


Scale varie

Data: 18.05.2020  
IL PROGETTISTA  
ARCH. GABRIELLA GUERININI  
I COLLABORATORI  
GEOM. FABIO MOSCA  
LAURA COSTANTINI


RESPONSABILE DEL PROCEDIMENTO  
ARCH. GABRIELLA GUERININI

| Codice archivio         | Agg. | Descrizione         | Redazione          | Riesame | Verifica |
|-------------------------|------|---------------------|--------------------|---------|----------|
| 52020 - C.O.P. STRADALE |      | PROGETTO DEFINITIVO | G.G. - L.C. - F.M. | G.G.    | G.G.     |
|                         |      |                     |                    |         |          |
|                         |      |                     |                    |         |          |
|                         |      |                     |                    |         |          |


PIANTA SEZIONE TIPO SCALA 1:20

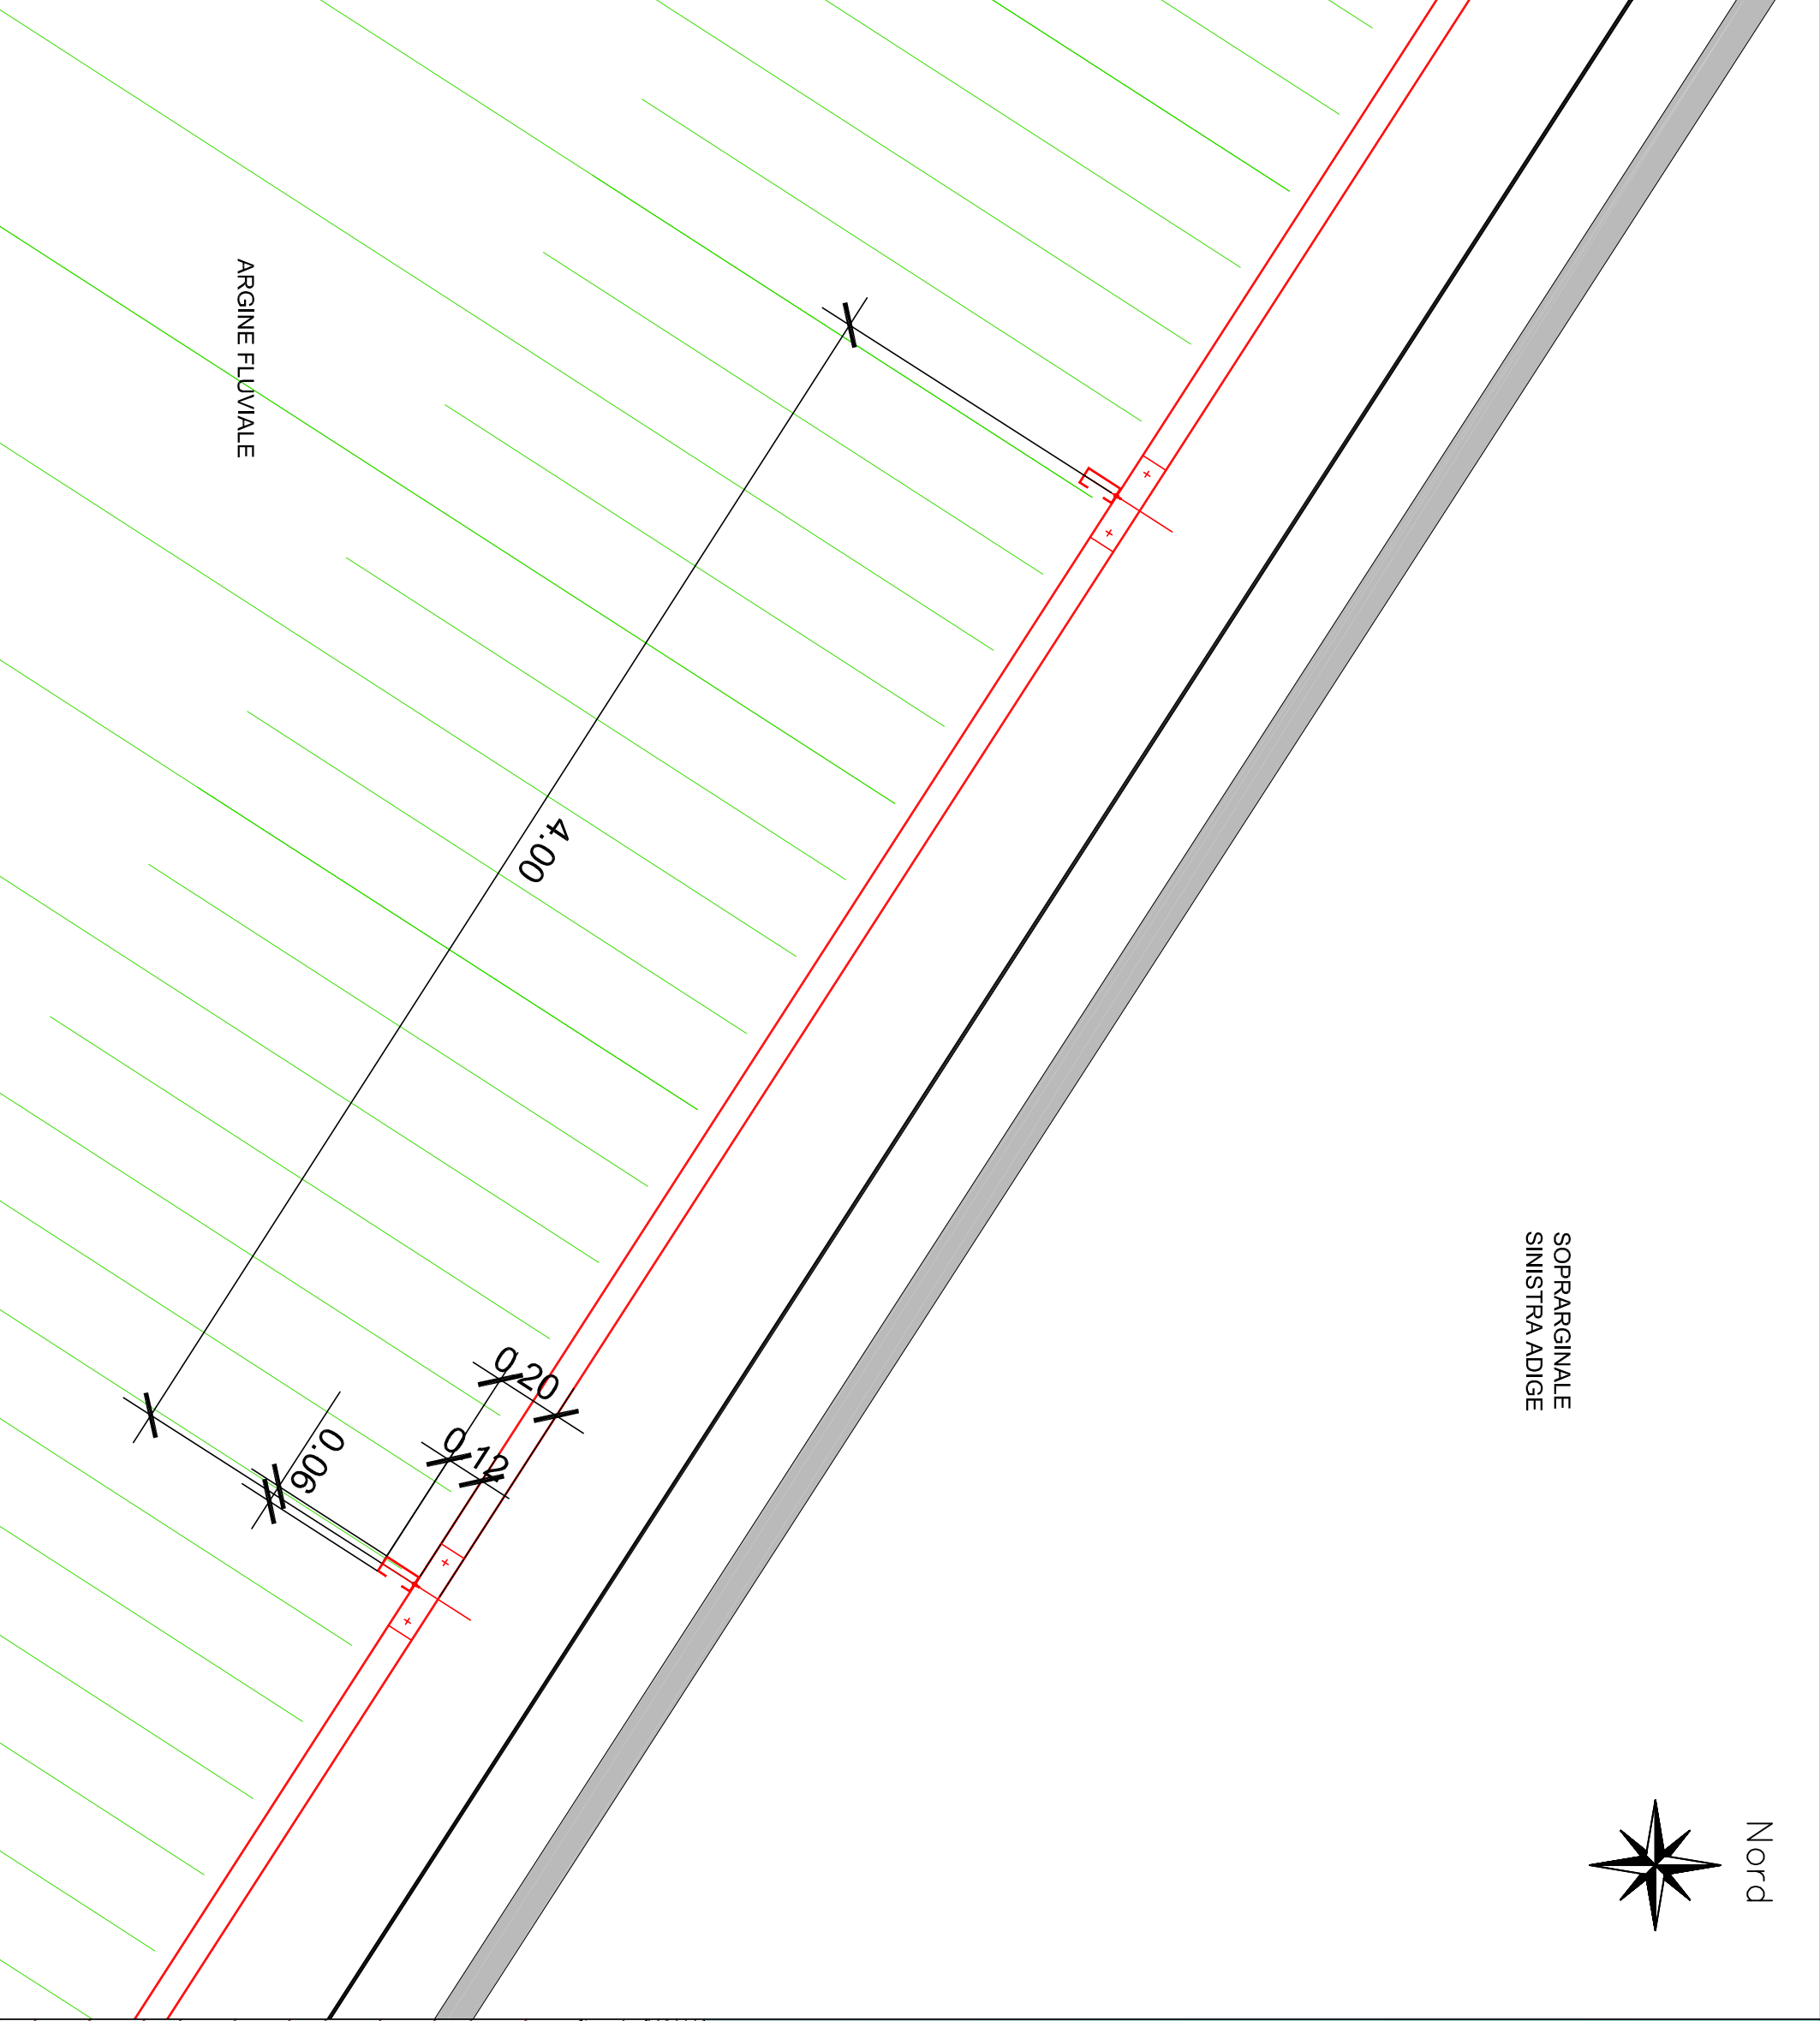

PLANIMETRIA GENERALE SCALA 1:10.000

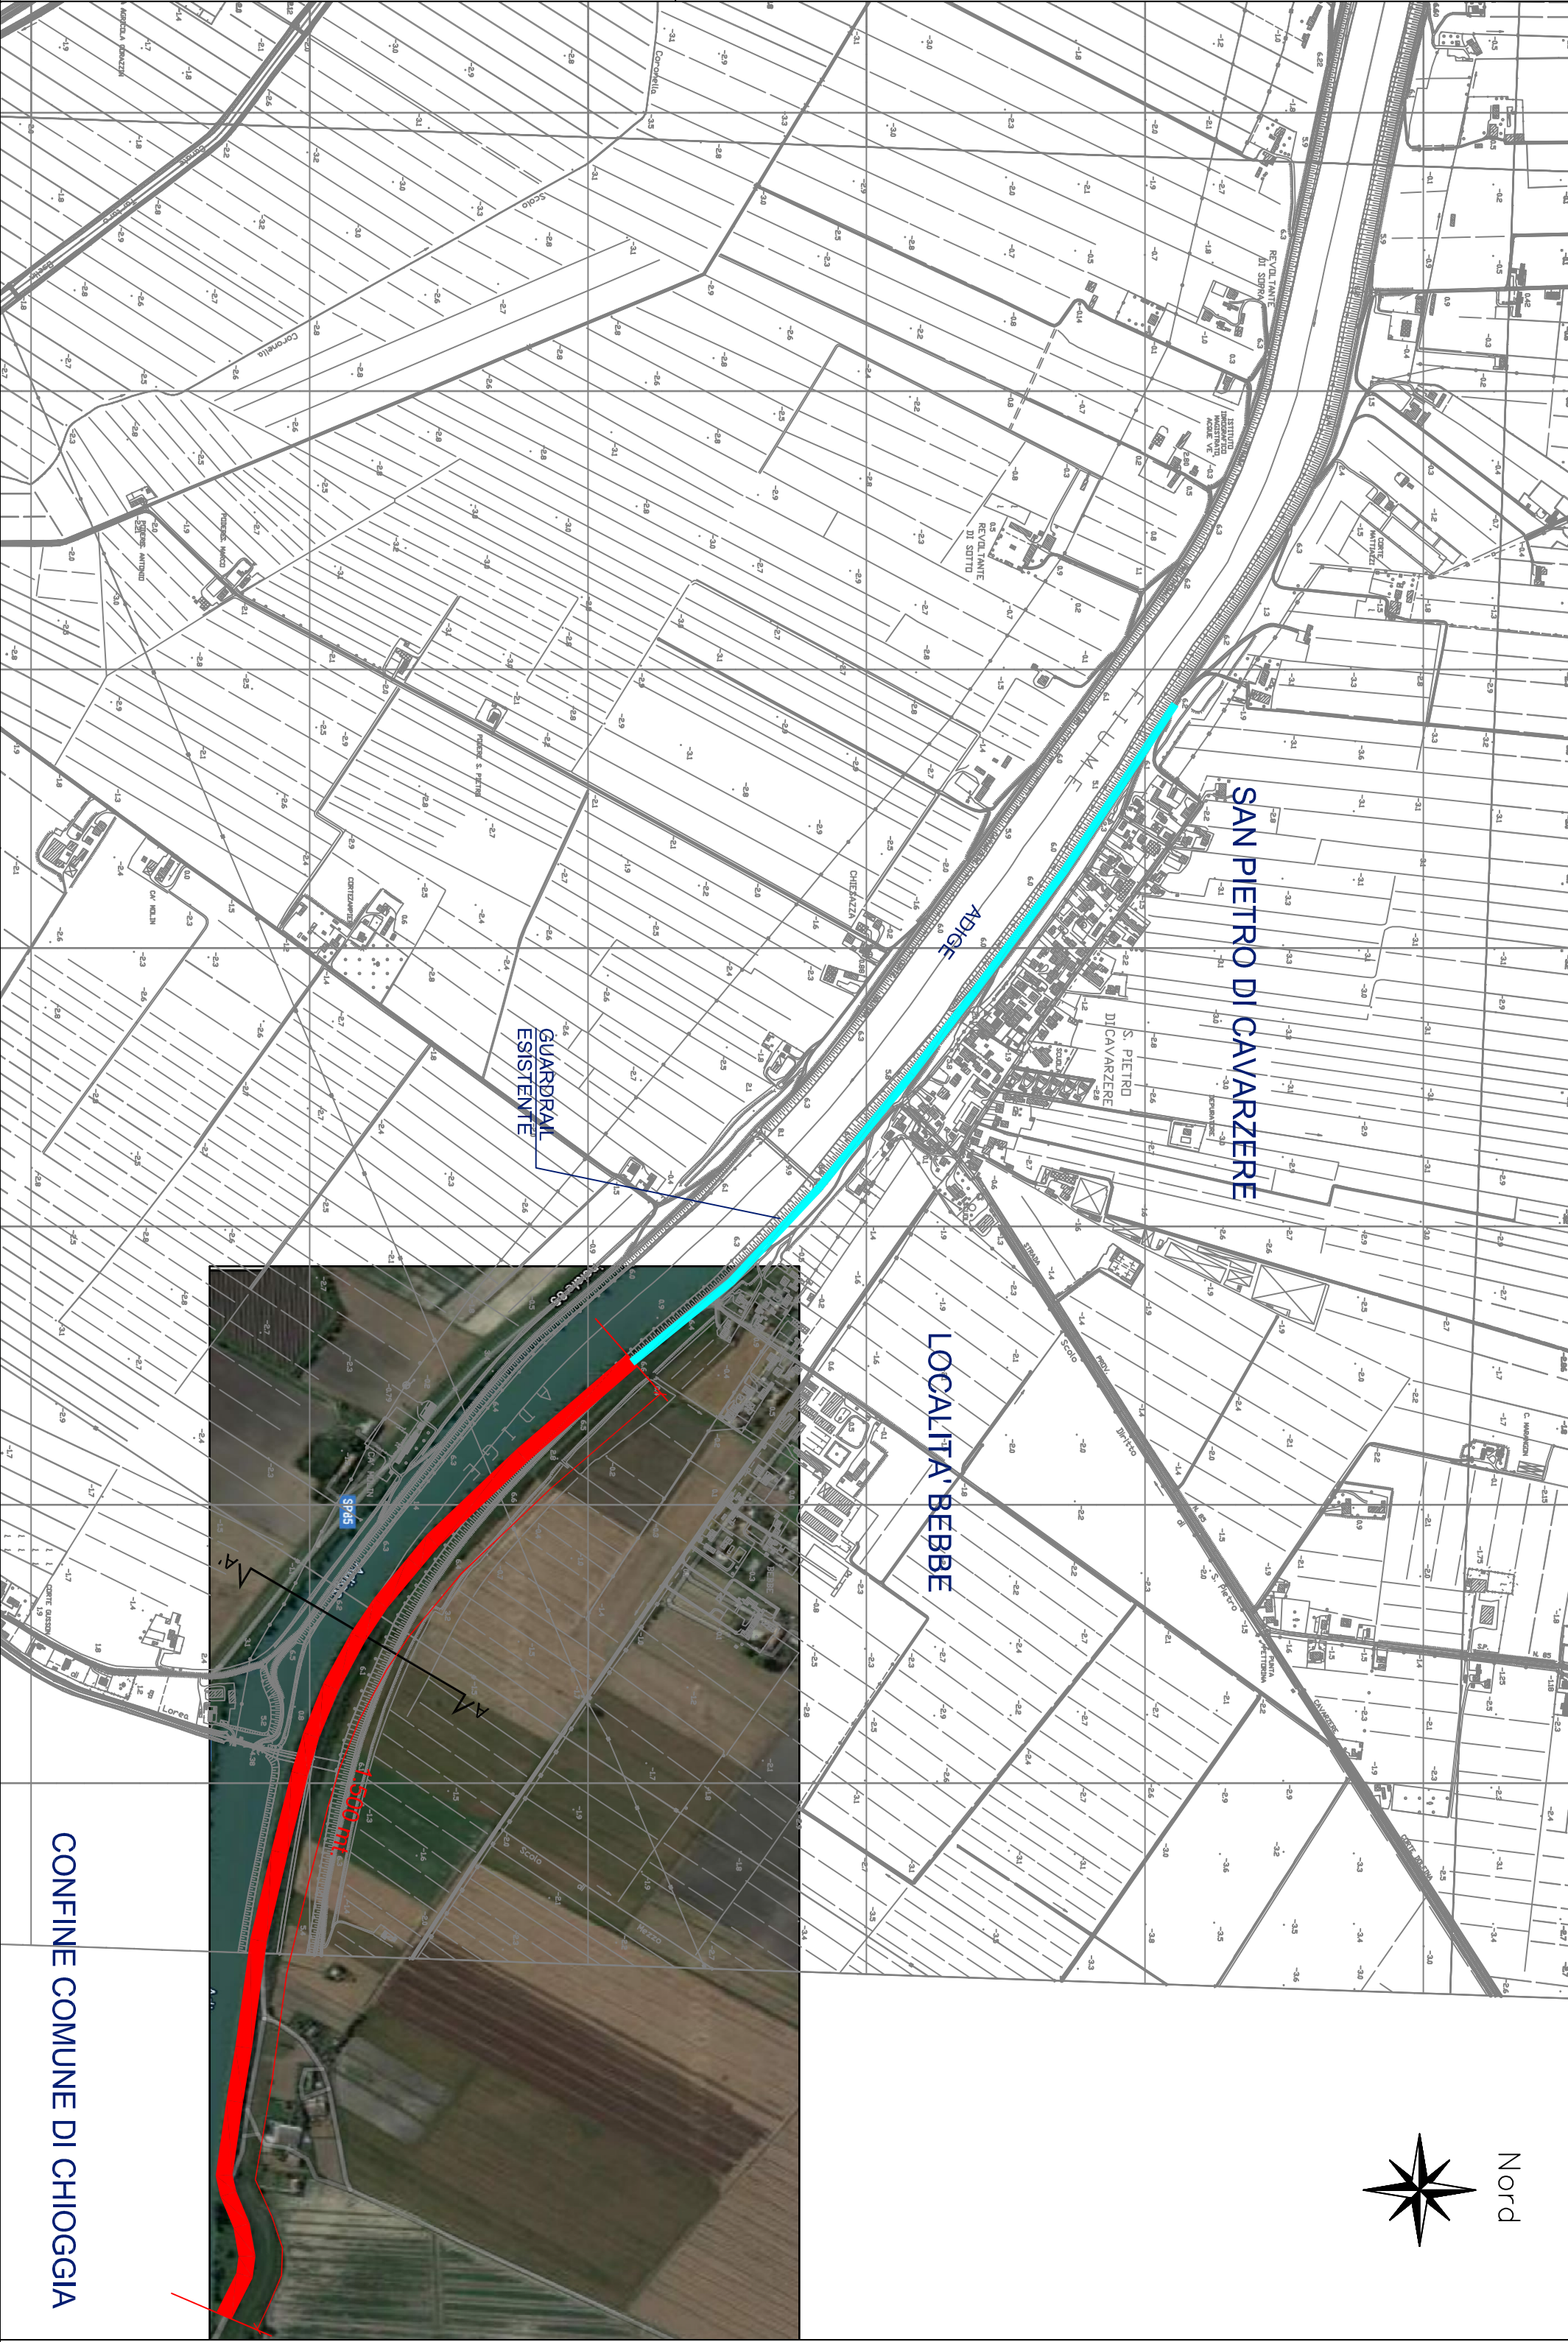

SEZIONE TIPO SCALA 1:20

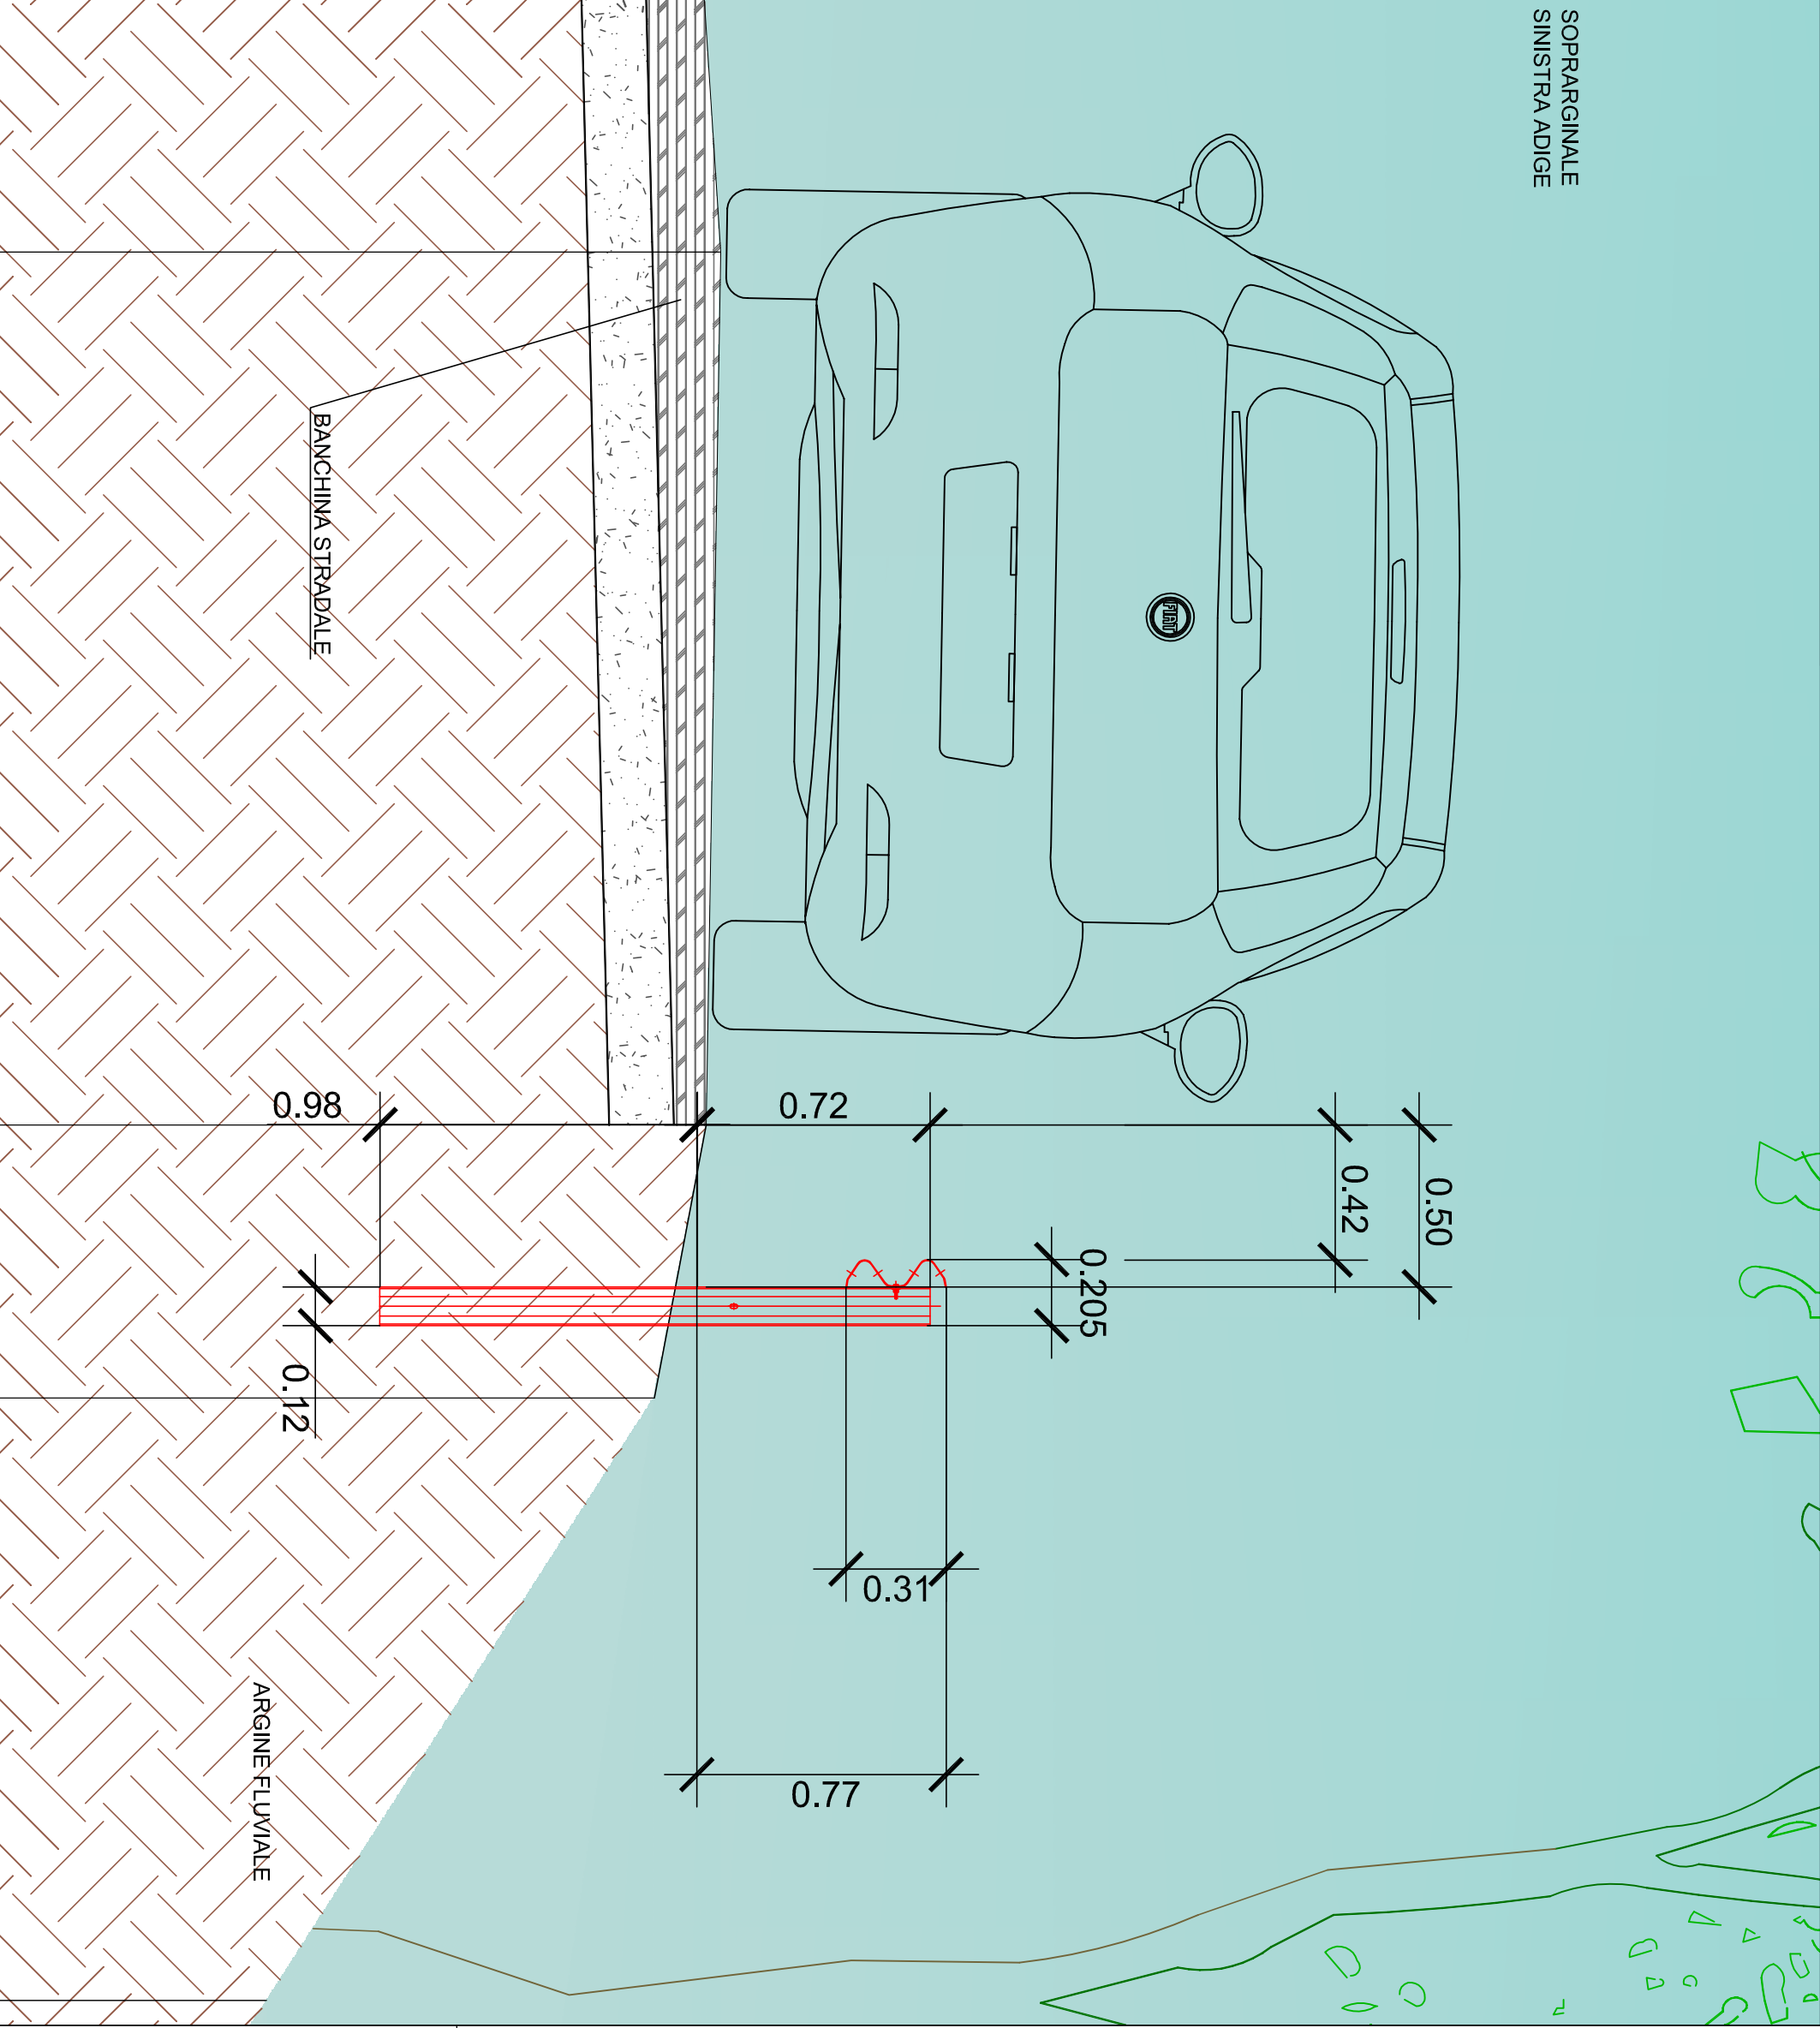

PARTICOLARI COSTRUTTIVI

